


Lageplan

**16. Int. Saaleschwimmen am 09.07.2021
am Saalestrand Emil-Eichhorn-Str
in 06114 Halle (Saale)**

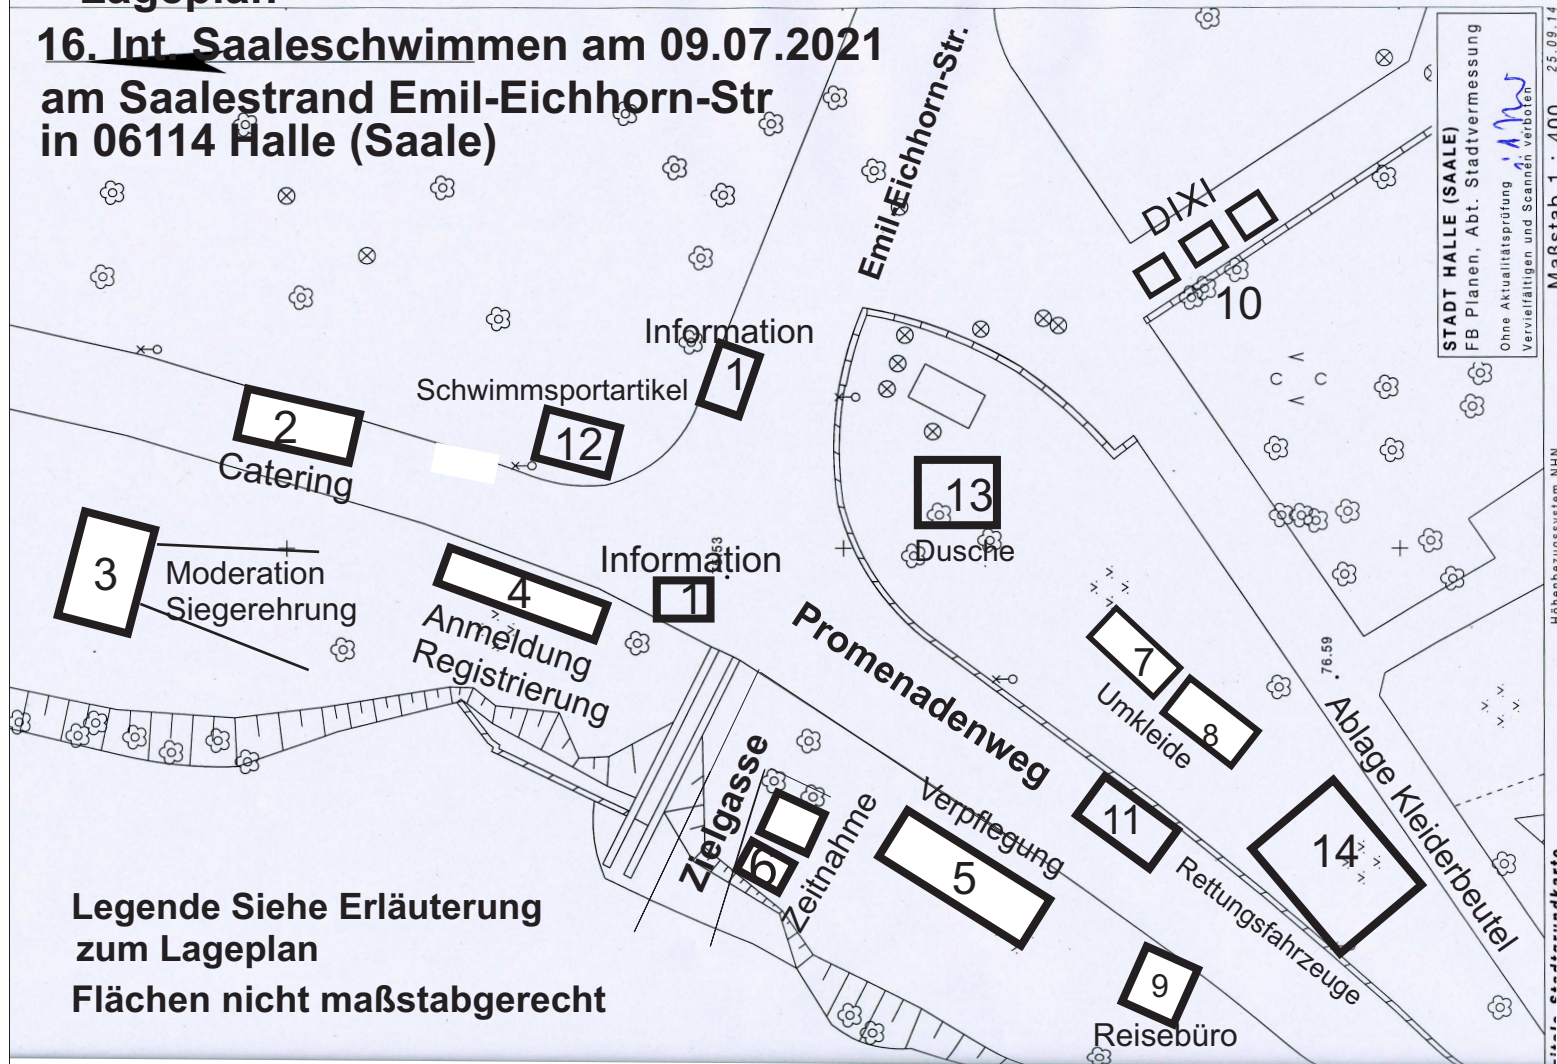

**Legende Siehe Erläuterung
zum Lageplan
Flächen nicht maßstabgerecht**

STADT HALLE (SAALE)
FB Planen, Abt. Stadtvermessung
Ohne Aktualitätsprüfung
Vervielfältigen und Scannen verboten

Hähenbezugsystem NHN
Maßstab 1 : 400
25.09.14